



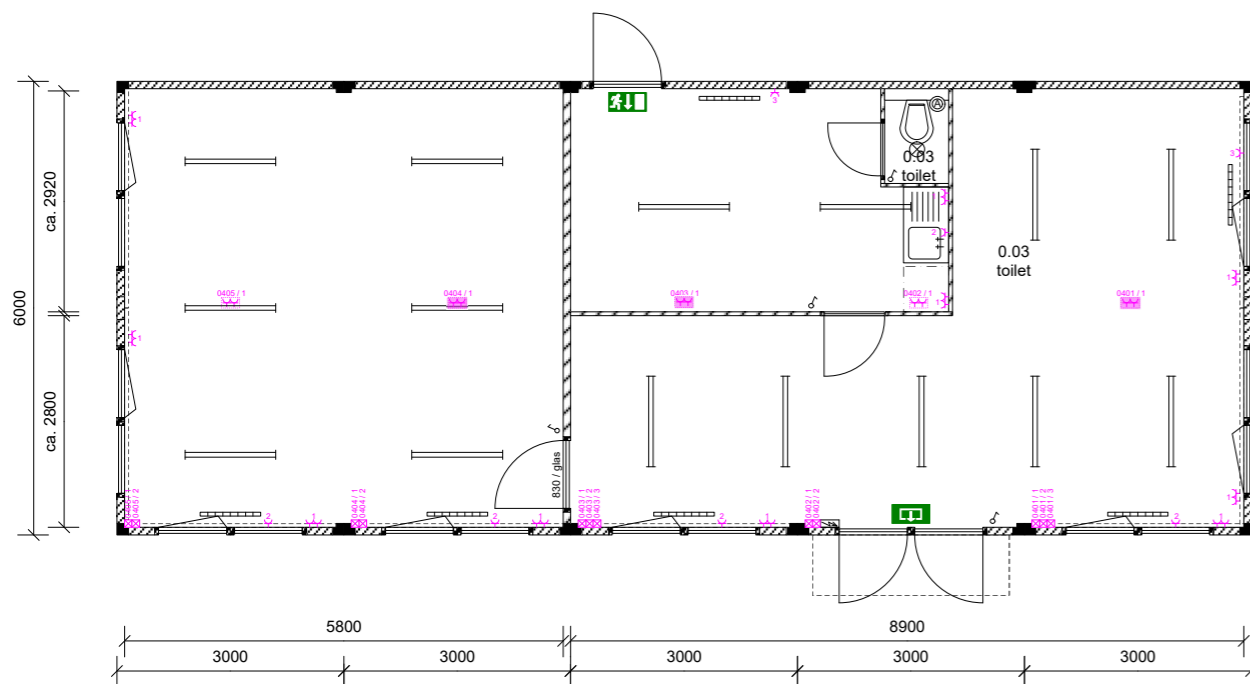


 



 



AANZICHTEN

 




PLATTEGRONDEN

RENVOOI ELEKTRA / DATA / INBRAAK

-  Hoofdverdeelkast
-  Schakelaar
-  Wandcontactdoos 1v
-  Wandcontactdoos 2v
-  Data-aansluiting 2xRJ45
-  Kunststof kabelgoot 170x65
-  TL-armatuur 1x36W
-  TL-Armatuur 2x36W
-  Verlichtingsarmatuur
-  Elektra Radiator met thermostaat
-  mc Magneetcontact
-  CCE Centrale Controle Eenheid Inbraak Inst.

RENVOOI WERKTUIG BOUWKUNDIG

 -  Radiator
-  Afzuigpunt Mechanische Ventilatie
-  AIRCO Windsplit Airconditioning

ALGEMEEN FLEXUS+ Module:

- | | |
|---|--|
| - Aant. Modules : 5 st. | - Gemelamineerde kunststof binnenplaat wit |
| - Module maat : L6.000xB2.995xH3.050m | - Projecttapijttegels, kleur blauw |
| - Binnenhoogte : 2.750mm (Bouwkundig) | - Kunststof draai-/kiepramen met HR++ glas |
| - Bruto opp. : 90m ² | - Systeem plafond 60x60 (hoogte 2.600mm) |
| - Netto opp. : 88m ² | - Inbouw verlichtingsarmaturen met raster |
| - Isolatie vloer : Rc=2,5m ² K/W | - Inbouw schakelmateriaal, wit |
| - Isolatie buitenw. : Rc=2,5 m ² K/W | - Elektrische verwarming met thermostaat |
| - Isolatie dak : Rc=2,5 m ² K/W | - Rolluiken voor de ramen |



PROJECT:

Tijdelijke kantoorhuisvesting

OPDRACHTGEVER:

Intec Marine Shipyard

ONDERDEEL:

Plattegrond & Aanzichten

Tekening nr.: 42110014 G1.1	Datum: 12-04-2011	Schaal: 1:100	Formaat: A3	Getekend: FW
Status: <input type="radio"/> Voorlopig Ontwerp <input checked="" type="radio"/> Definitief Ontwerp	<input type="radio"/> Bouwaanvraag <input type="radio"/> Revisie	Product: <input type="radio"/> Basis+ <input checked="" type="radio"/> Flexus+	Akkoord opdrachtgever:	

Dukdalfweg 25 - 1041 BC - AMSTERDAM
Tel: +31 (0)20 - 480 2929 / Fax: +31 (0)20 - 480 2928
info@wemaweb.nl / www.wemaweb.nl