


AANZICHTEN

RENVOL ELEKTRA / DATA / INBRAAK

- Verdelkast
- Schakelaar
- Wandcontactdoos 1v
- Wandcontactdoos 2v
- Data-aansluiting 2xRJ45
- Kunststof kabelgoot 170x65
- TL-armatuur 1x36W
- TL-Armatuur 2x36W
- Verlichtingsarmatuur
- Bewegingsdetector PIR
- Magneetcontact
- CCE
- Centrale Controle Eenheid Inbraak Inst.


RENVOL BRANDPREVENTIE / MIDDELEN

- Rookcompartment
- Brandcompartment
- Weerslag Brand Doorslag Brand Overslag 60min.
- 30min. Brandwerende wand
- Zelfsluitende deur
- Noodverlichting 1x8W. "VLUCHTWEG"
- Noodverlichting 1x8W. "UITGANG"
- Noodverlichting 1x8W. TRANSPARANT
- Brandslanghaspel 30m1
- Handmelder
- Slow Whoop
- Brandblusser
- Brandmeldcentrale

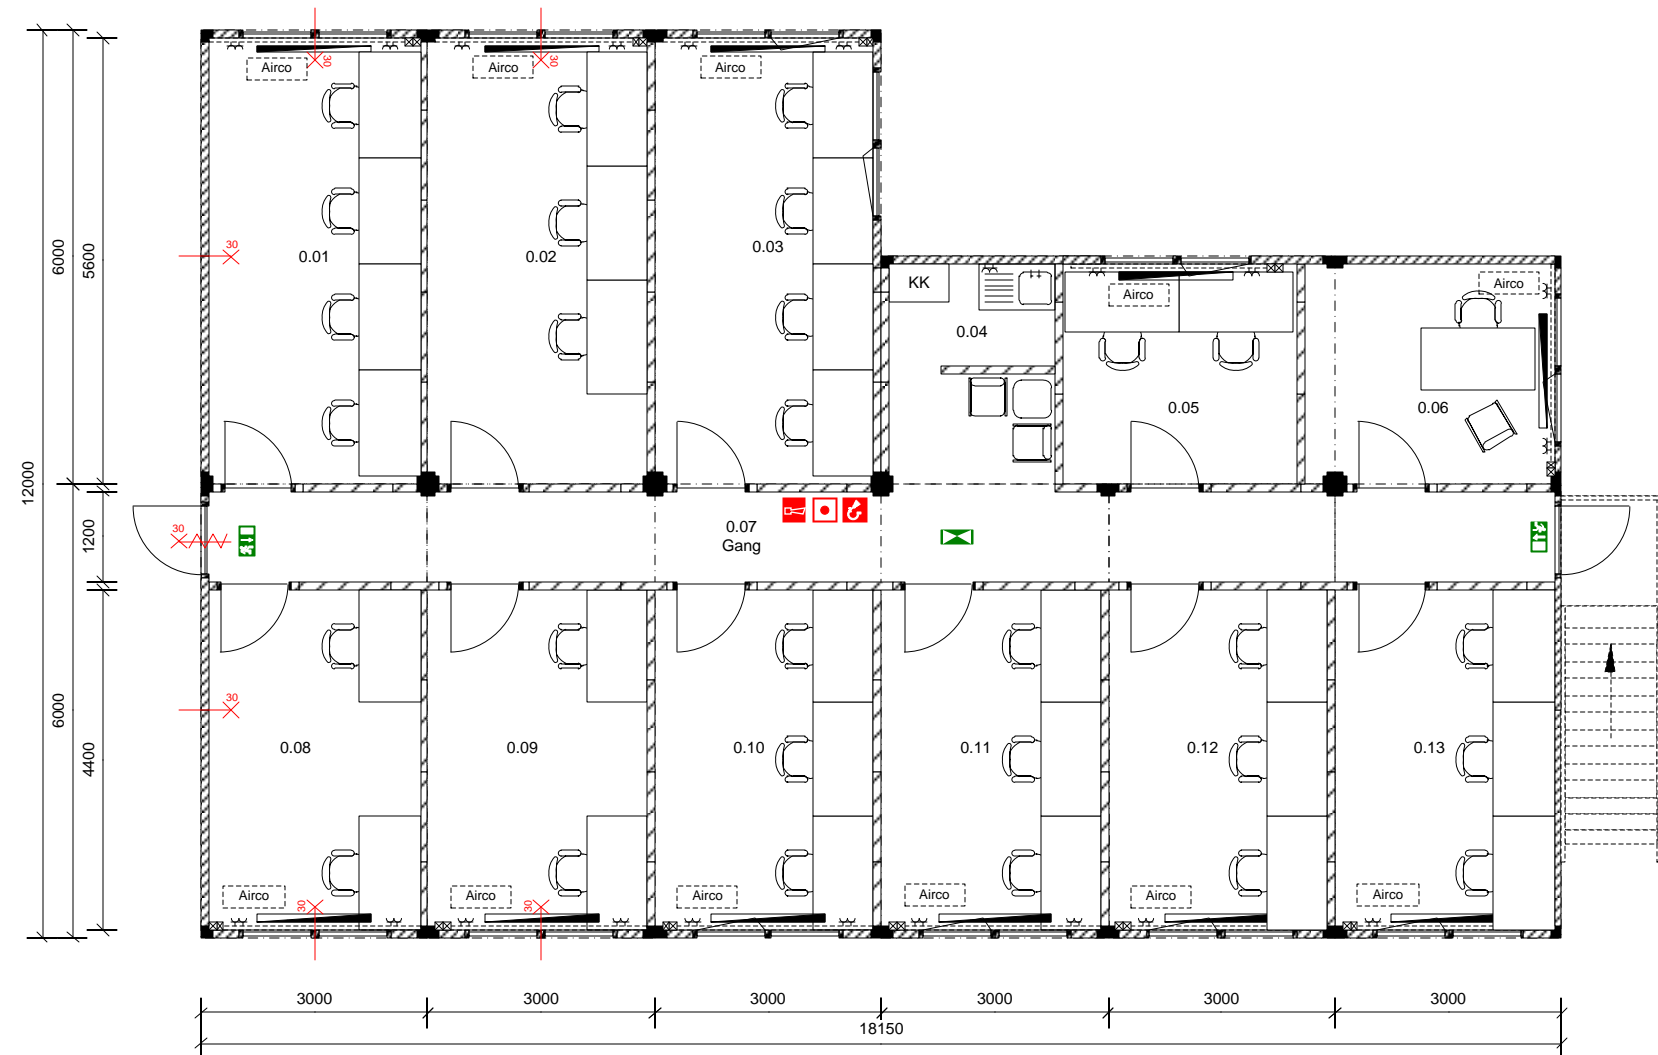

Begane Grond

PLATTEGRONDEN

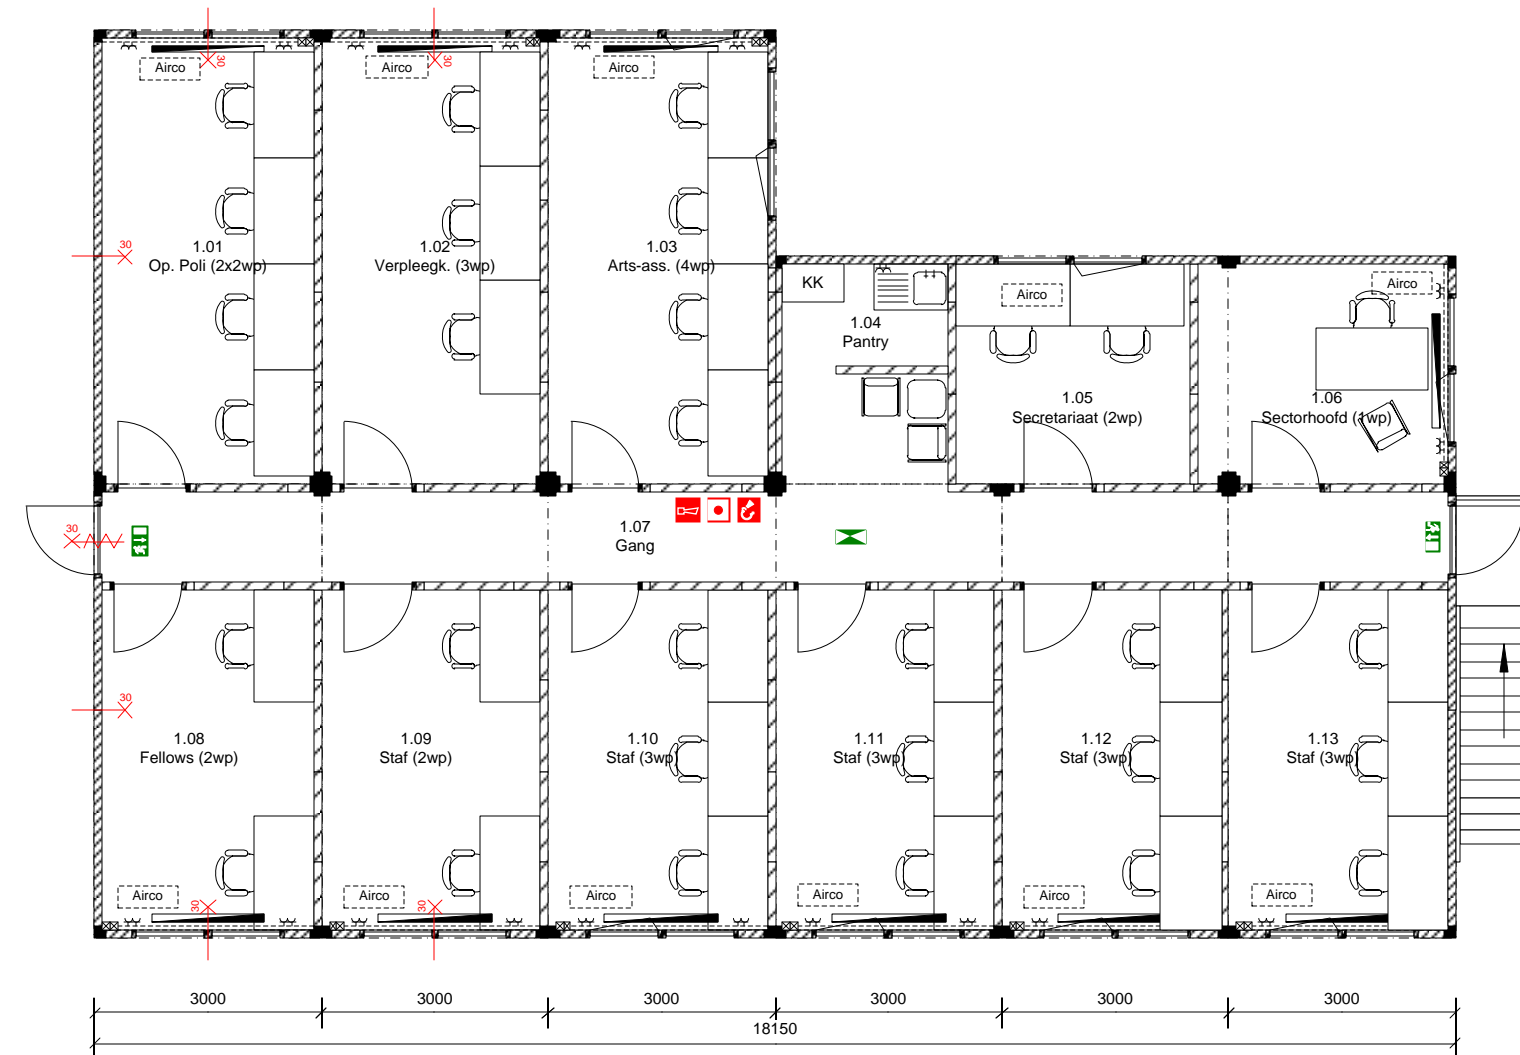

Verdieping

ALGEMEEN FLEXUS+ Module

- Aant. Modules : st.	- Gemalamineerde kunststof binnenplaat wit
- Module maat : L6.000xB2.995xH3.300m	- Vloerbedekking; kortpolig projectapijt
- Binnenhoogte : 2.950mm (Bouwkundig)	- Systeem plafond (hoogte 2.600mm)
- Bruto opp. : 378m²	- Kunststof draai-/kiepramen met HR++ glas
- Netto opp. : 369m²	- Inbouw verlichtingsarmaturen met raster
- Isolatie vloer : Rc=2,8 m²K/W	- Inbouw schakelmateriaal, wit
- Isolatie buitenw. : Rc=3,0 m²K/W	- Verwarming: CV-radiatoren
- Isolatie dak : Rc=2,8 m²K/W	- Optioneel: Aluminium Rolliuken



PROJECT:
Tijdelijk Kantoorhuisvesting gebouw AP Erasmus MC te Rotterdam

OPDRACHTGEVER:
Erasmus MC

ONDERDEEL:
Plattegrond & Aanzichten

Tekening nr.:	Datum:	Schaal:	Formaat:	Getekend:
-	15-02-2011	1:100	A2	FW
Status:	Product:	Akkoord opdrachtgever:		
<input checked="" type="radio"/> Voorlopig Ontwerp <input type="radio"/> Definitief Ontwerp	<input type="radio"/> Bouwaanvraag <input type="radio"/> Revisie	Flexus+		

Dukdalweg 25 · 1041 BC · AMSTERDAM
Tel: +31 (0)20 - 480 2929 / Fax: +31 (0)20 - 480 2928
Info@wemaweb.nl / www.wemaweb.nl