




Seite A

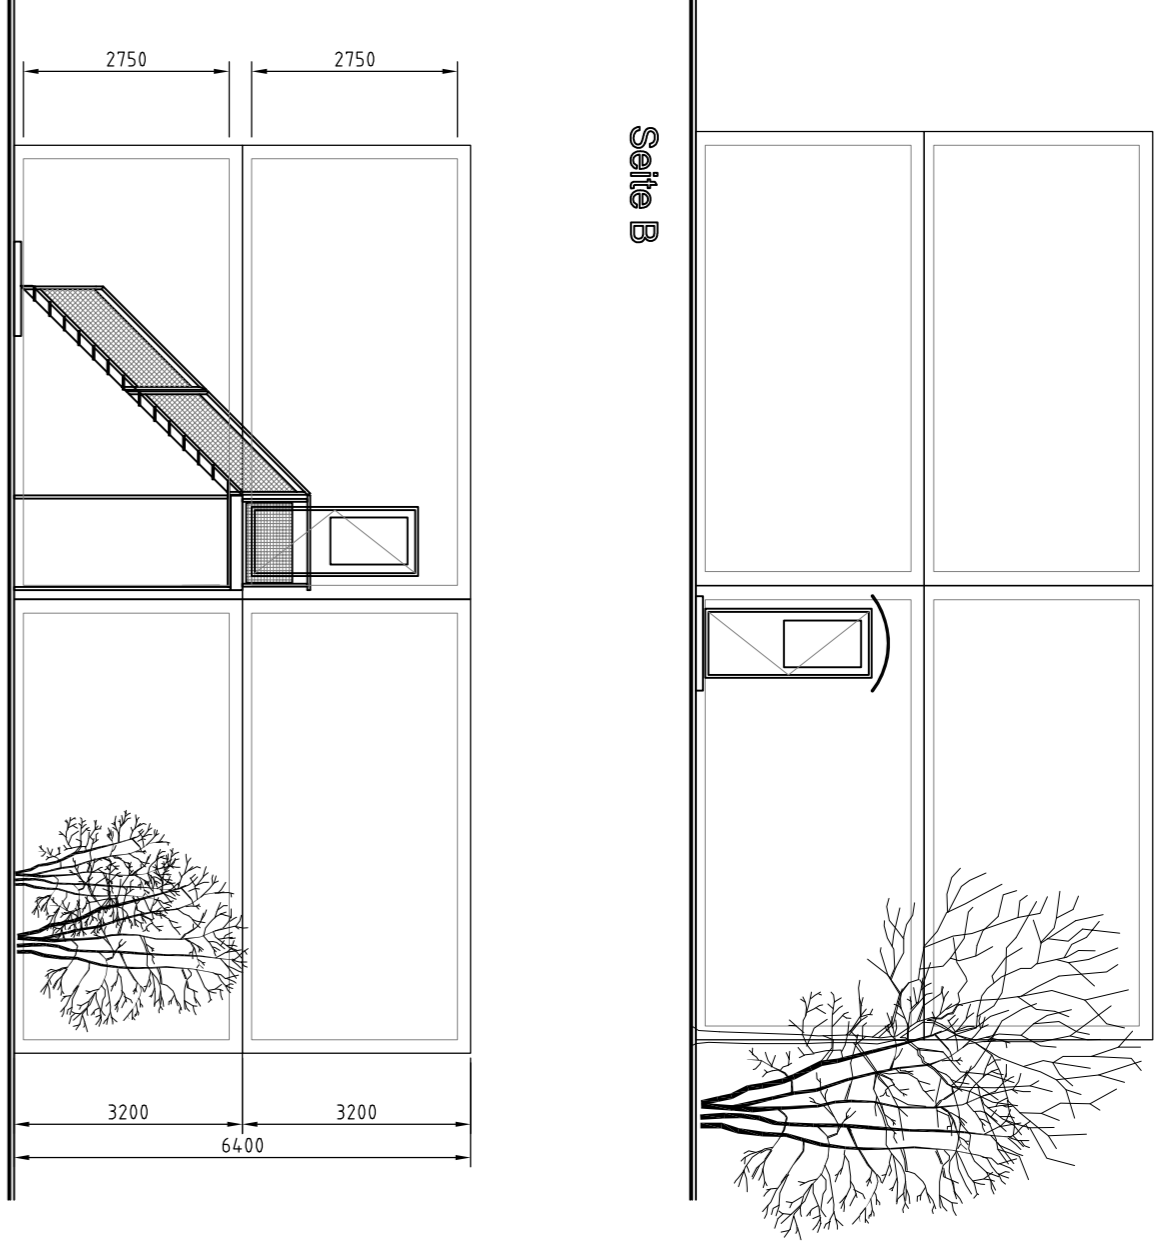

Seite B


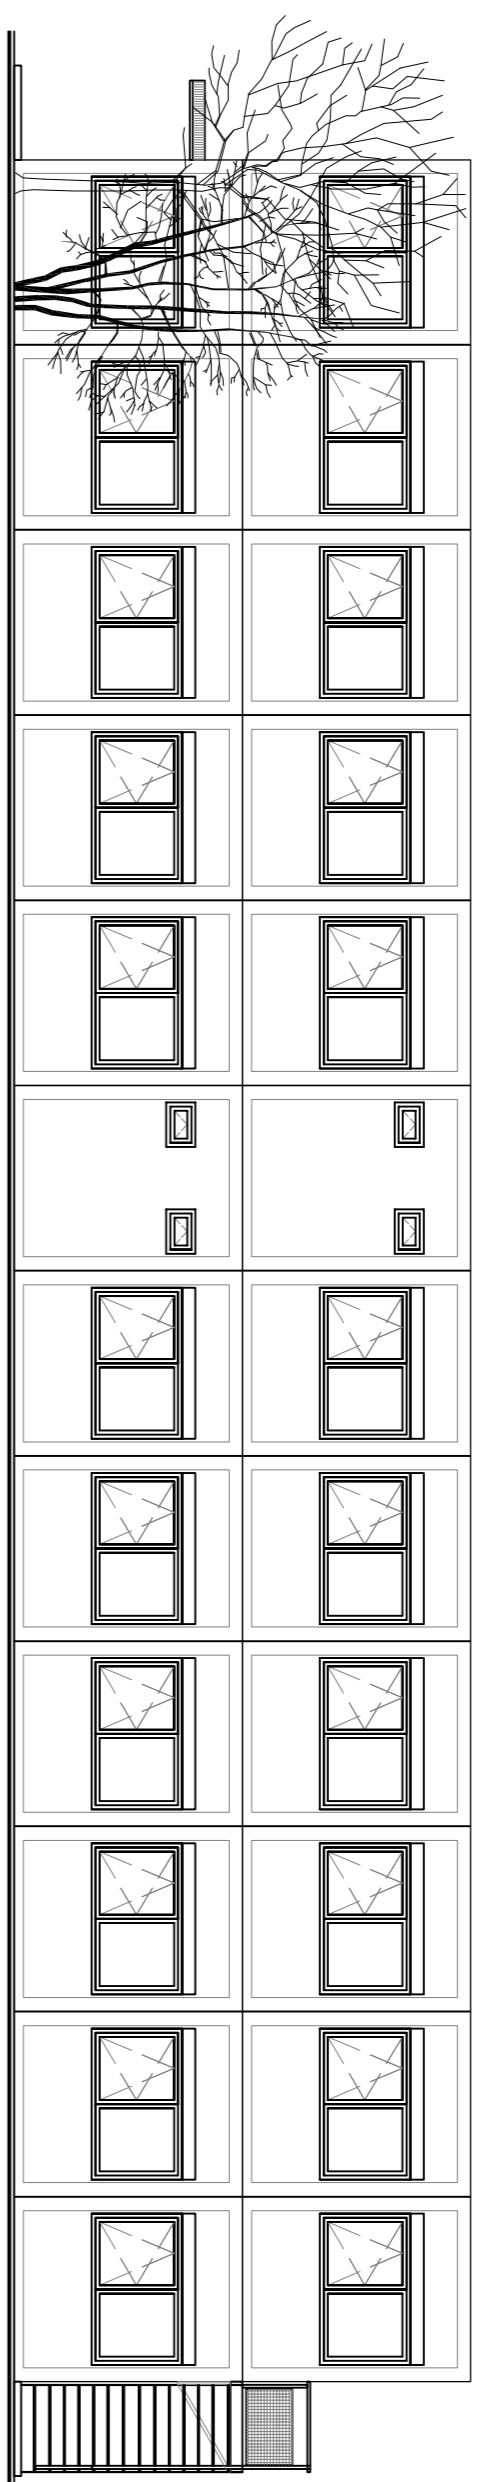


Seite C

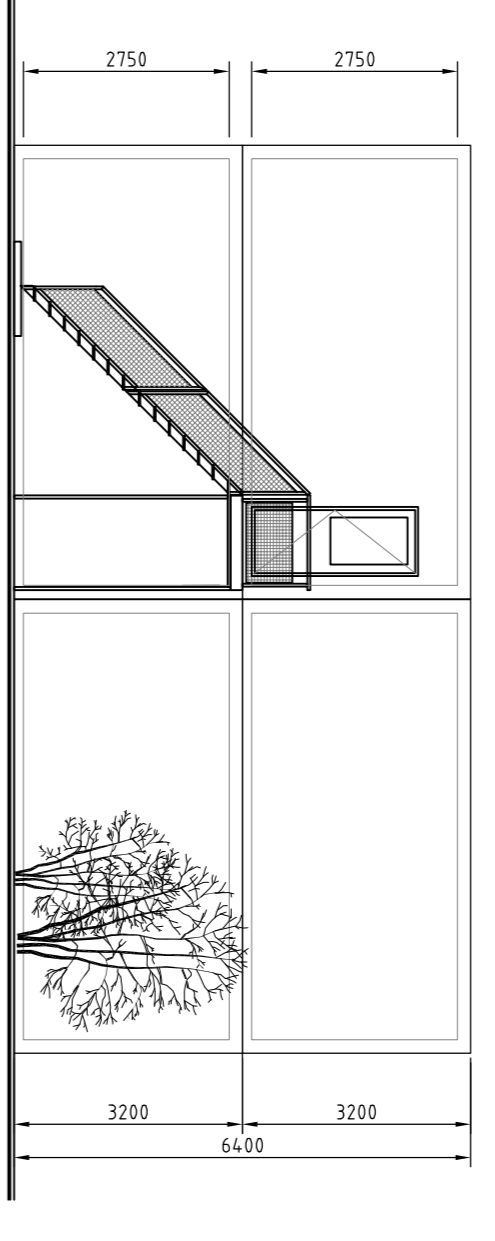

Seite D

Standard Farben:  
 - Außenwände und Rahmen RAL 7035 (Lichtgrau)  
 - Fenster RAL 8003 (Sgrünweiss)  
 - Ansenntür RAL 7035 (Lichtgrau)

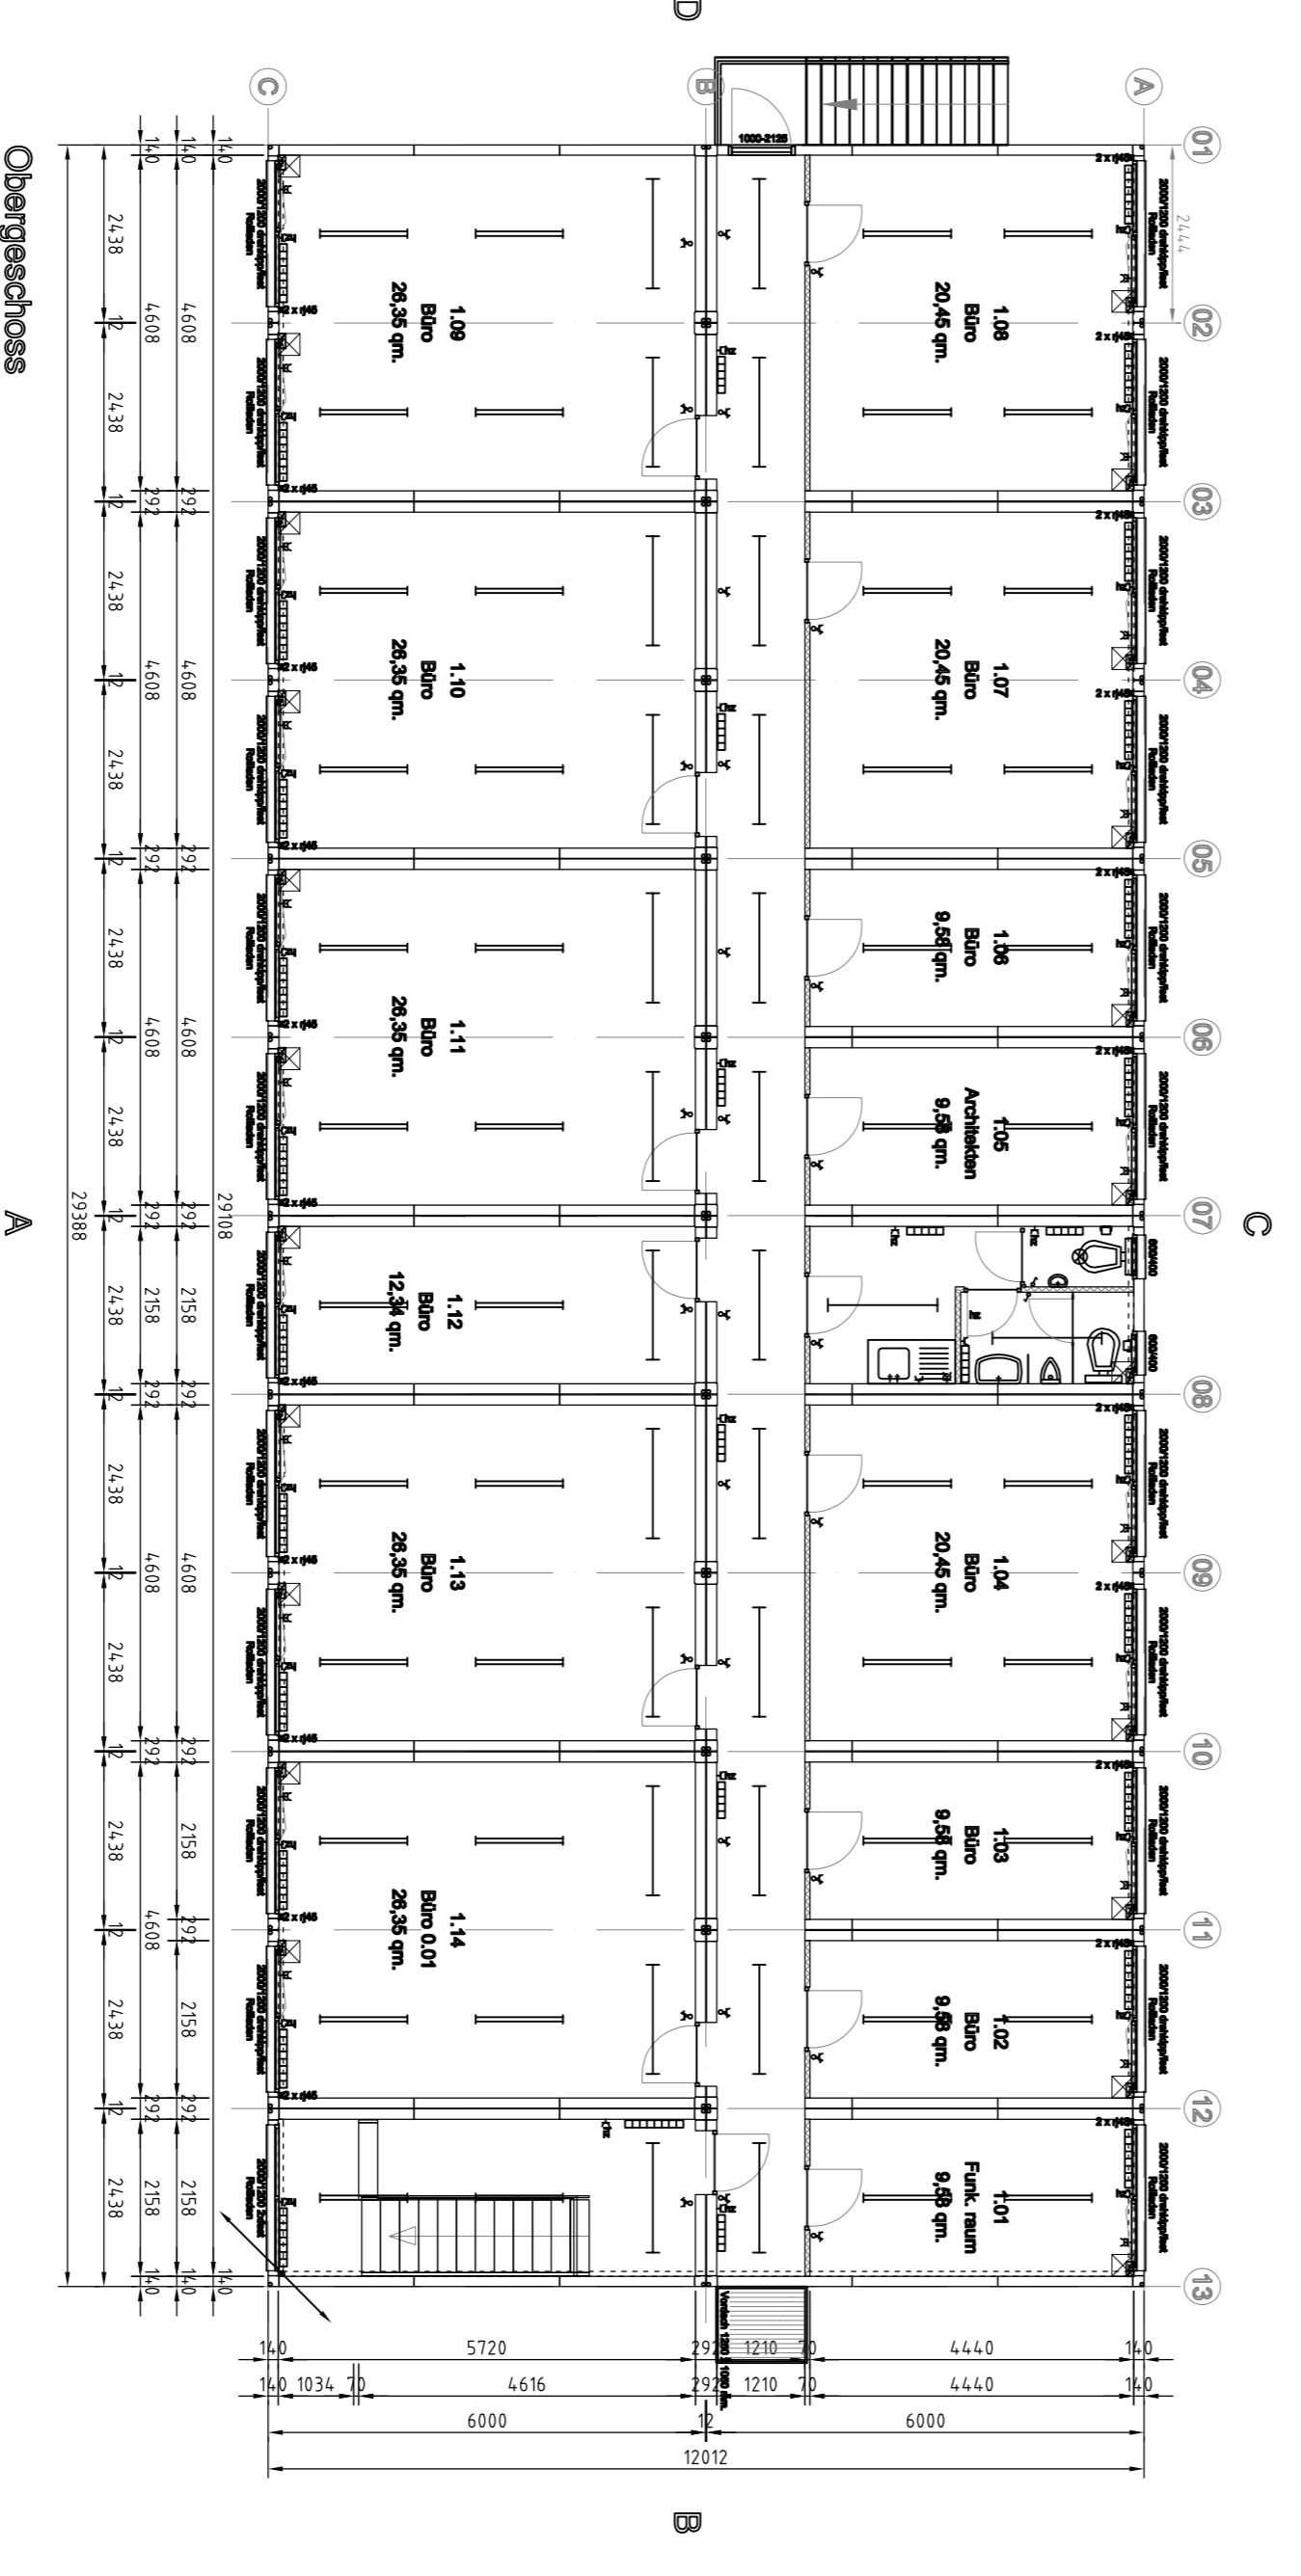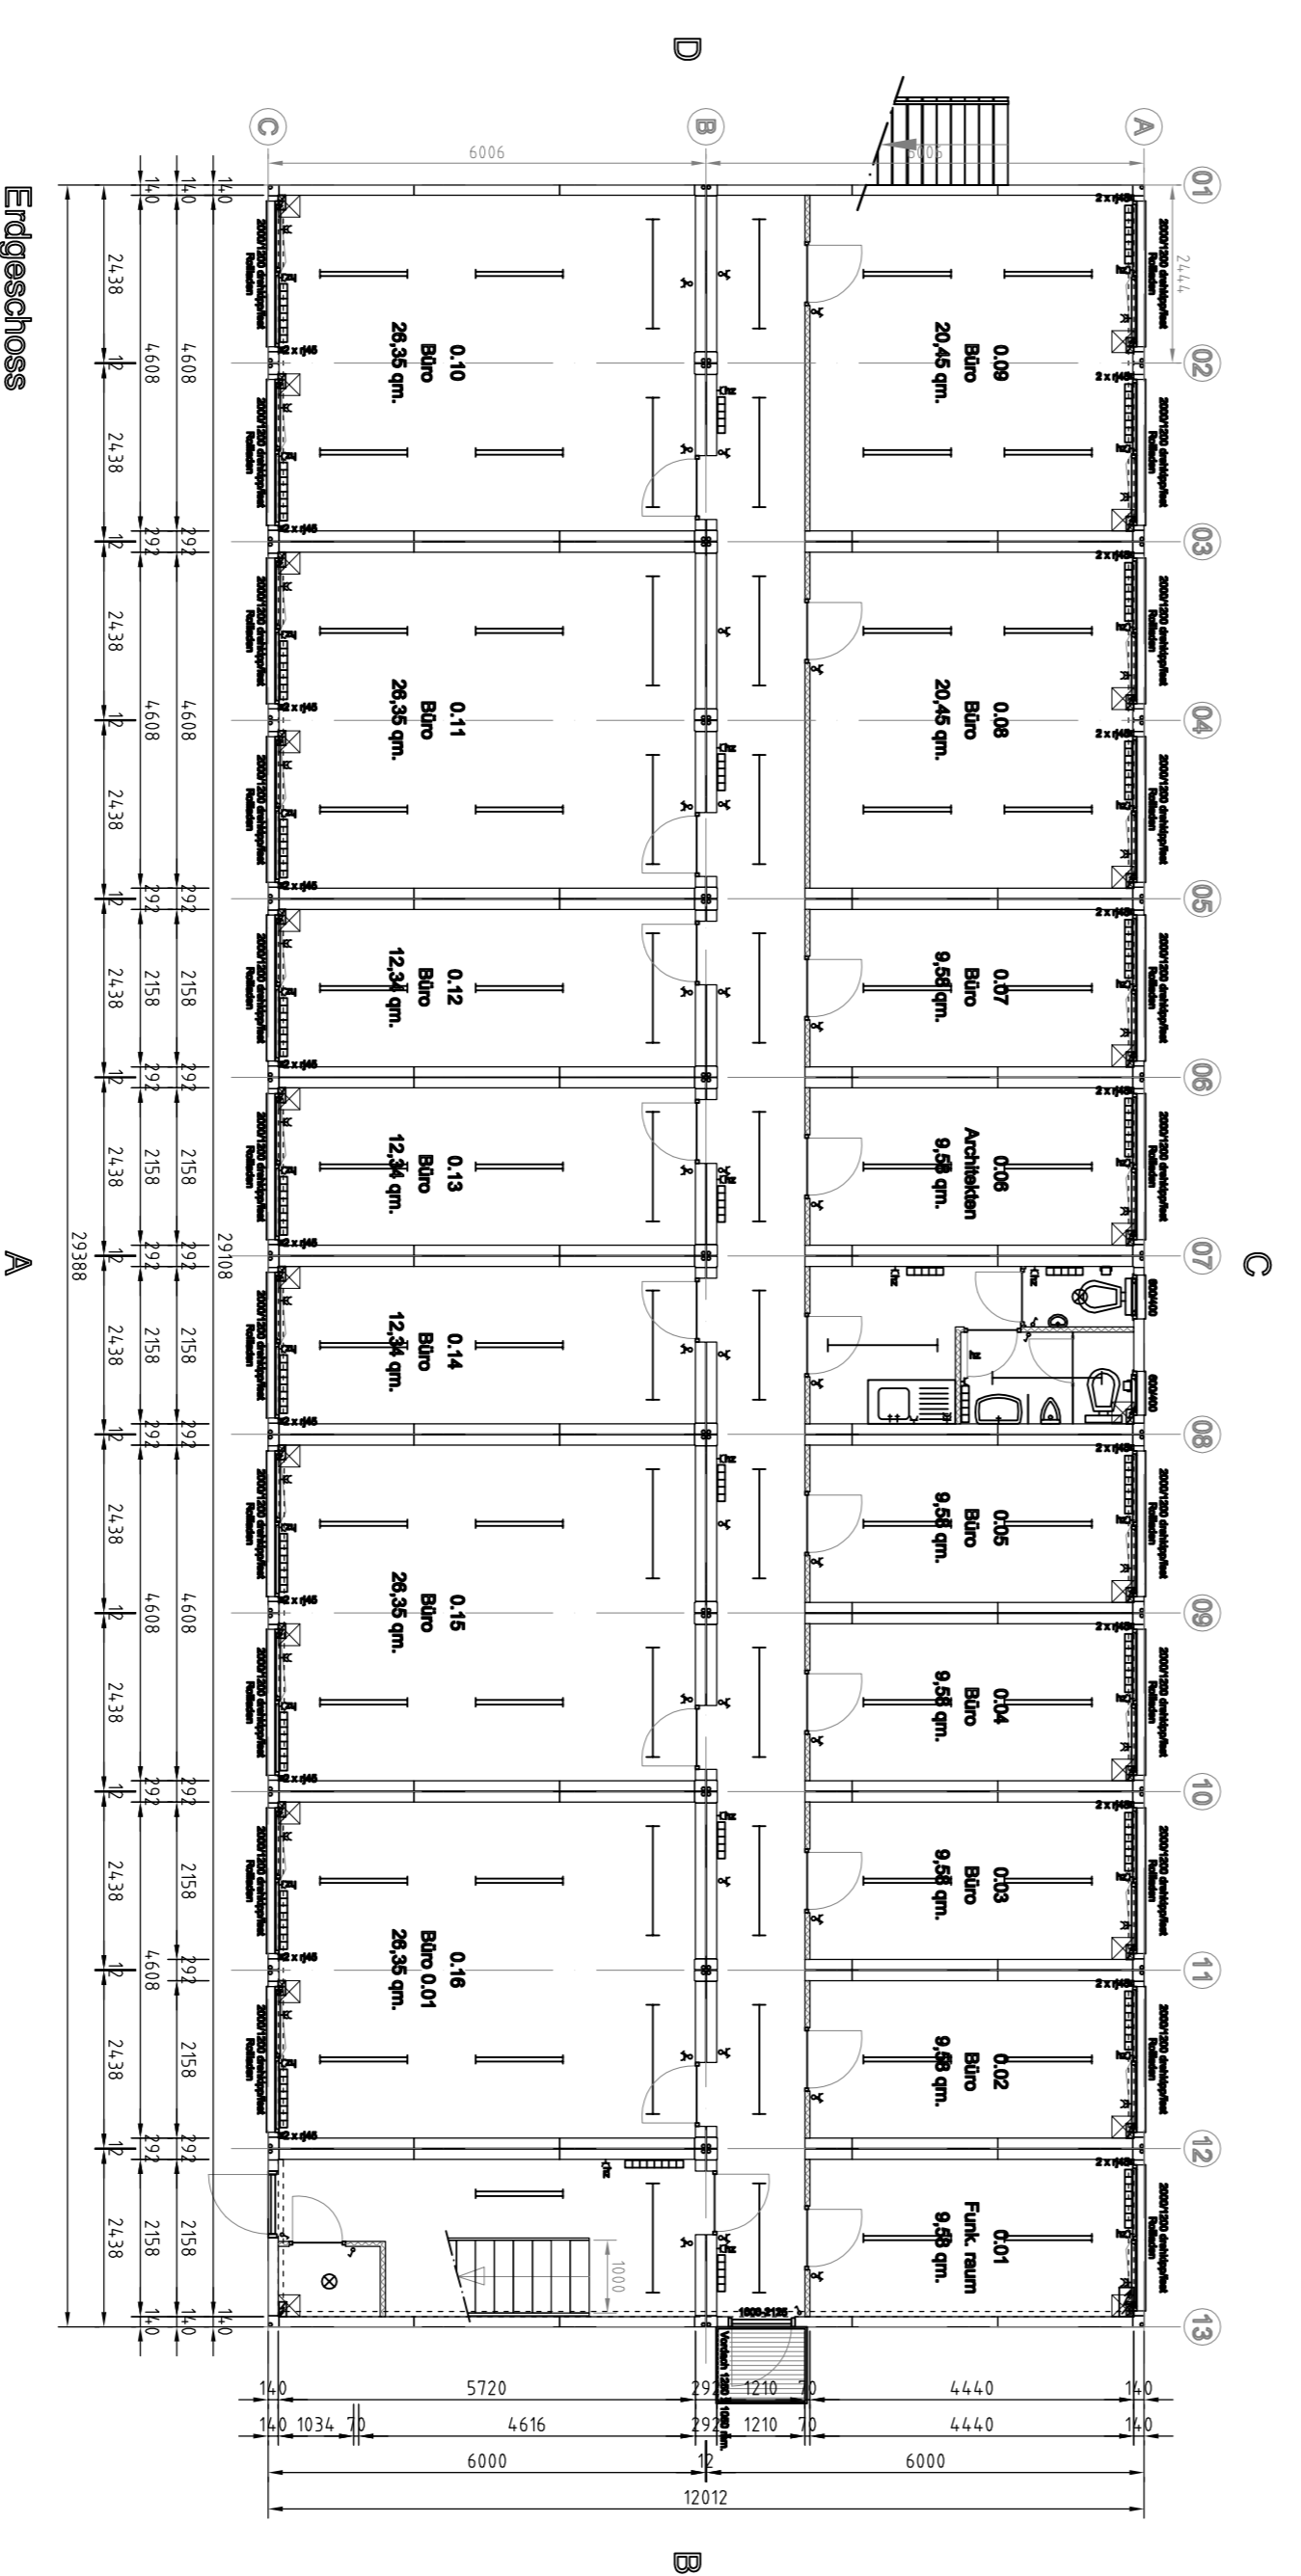

Hauptventilator  
 Schalter/Steckdose  
 Ventilator Malo  
 Steckdose 220 V/60 Hz Heizung  
 Doppel Steckdose  
 Elektro Wandconvector 1 kW  
 Elektro Wandconvector 2 kW  
 Beleuchtung 2 x 36 W mit Kunststoff Wärme

VERKAUF	VERMIETER
PROJECT: <b>Brüderhaus Münster</b> PROJEKTNAME: <b>Landchaftsverband Westfalen-Lippe</b>	
Zeichnung Nr.:	40890-G-1.3
Skala:	1:100
Datum:	DL
Format:	A1
Diese Zeichnung ist Eigentum von WEMA Systembau GmbH. Änderungen können nur durch schriftliche Genehmigung des Auftraggebers vorgenommen werden.	