
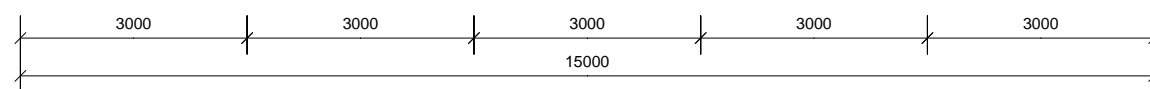


AANZICHTEN

1:200

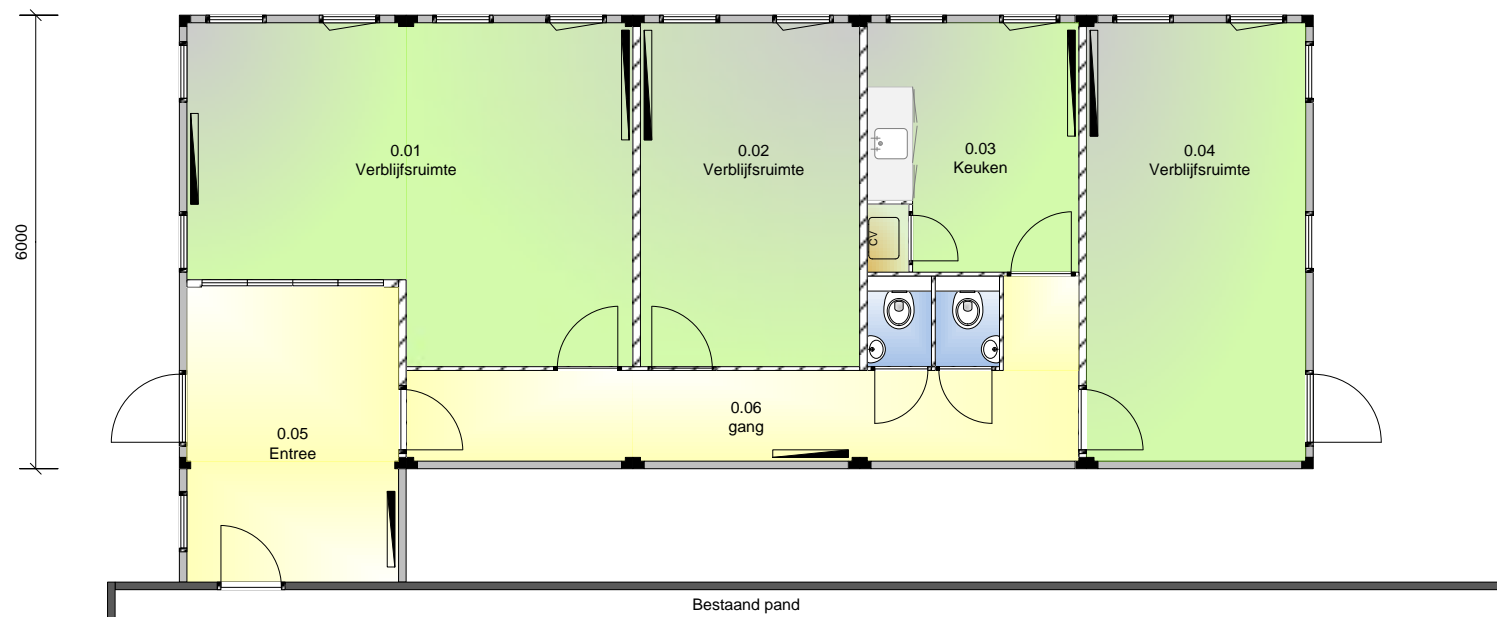

PLATTEGRONDEN

1:100

ALGEMEEN FLEXUS+ Module:

- Aant. Modules	: 5 st.	- Gemelamineerde kunststof binnenplaat wit
- Module maat	: L6.000xB2.995xH3.250m	- Projecttapijt / PVC vloerbedekking
- Binnenhoogte	: 2.750mm (Bouwkundig)	- Kunststof draai-/kiepramen met HR++ glas
- Bruto opp. (BVO)	: 90m ²	- Systeemplafond wit
- Netto opp. (NVO)	: 83m ²	- Inbouw TL verlichting
- Isolatie vloer	: Rc=2,5 m ² K/W	- Inbouw schakelmateriaal, wit
- Isolatie buitenw.	: Rc=2,5 m ² K/W	- CV-Installatie
- Isolatie dak	: Rc=2,5 m ² K/W	

Optioneel:

- Telefoon- / Data-installatie
- Screens, zonwering
- Diversen ramen en kozijnen in div. kleuren

RUIMTE BENAMING

	Verbljfsruimte
	Verkeersruimte
	Sanitair ruimte / Toiletruimte
	Technische ruimte
	Onbenoemde ruimte



WEMA Tijdelijke Ruimte B.V.

Dukdalfweg 25, 1041 BC AMSTERDAM
 T : +31 (0)20 - 480 2929
 F : +31 (0)20 - 480 2928
 E : info@wema.eu
 I : www.wema.eu

PROJECT:

Modulaire huisvesting Arie Kreuk Transport

OPDRACHTGEVER:

Arie Kreuk Transport BV

OMSCHRIJVING:

Plattegrond & Aanzichten

Tekening nr.:	Datum:	Schaal:	Formaat:	Getekend:
42160005 G1.1	04-01-2016	1:100	A3	FW
Status:		Product:	Akkoord opdrachtgever:	
<input checked="" type="radio"/> Voorlopig Ontwerp <input type="radio"/> Definitief Ontwerp	<input type="radio"/> Bouwaanvraag <input type="radio"/> Revisie	FLEXUS+		