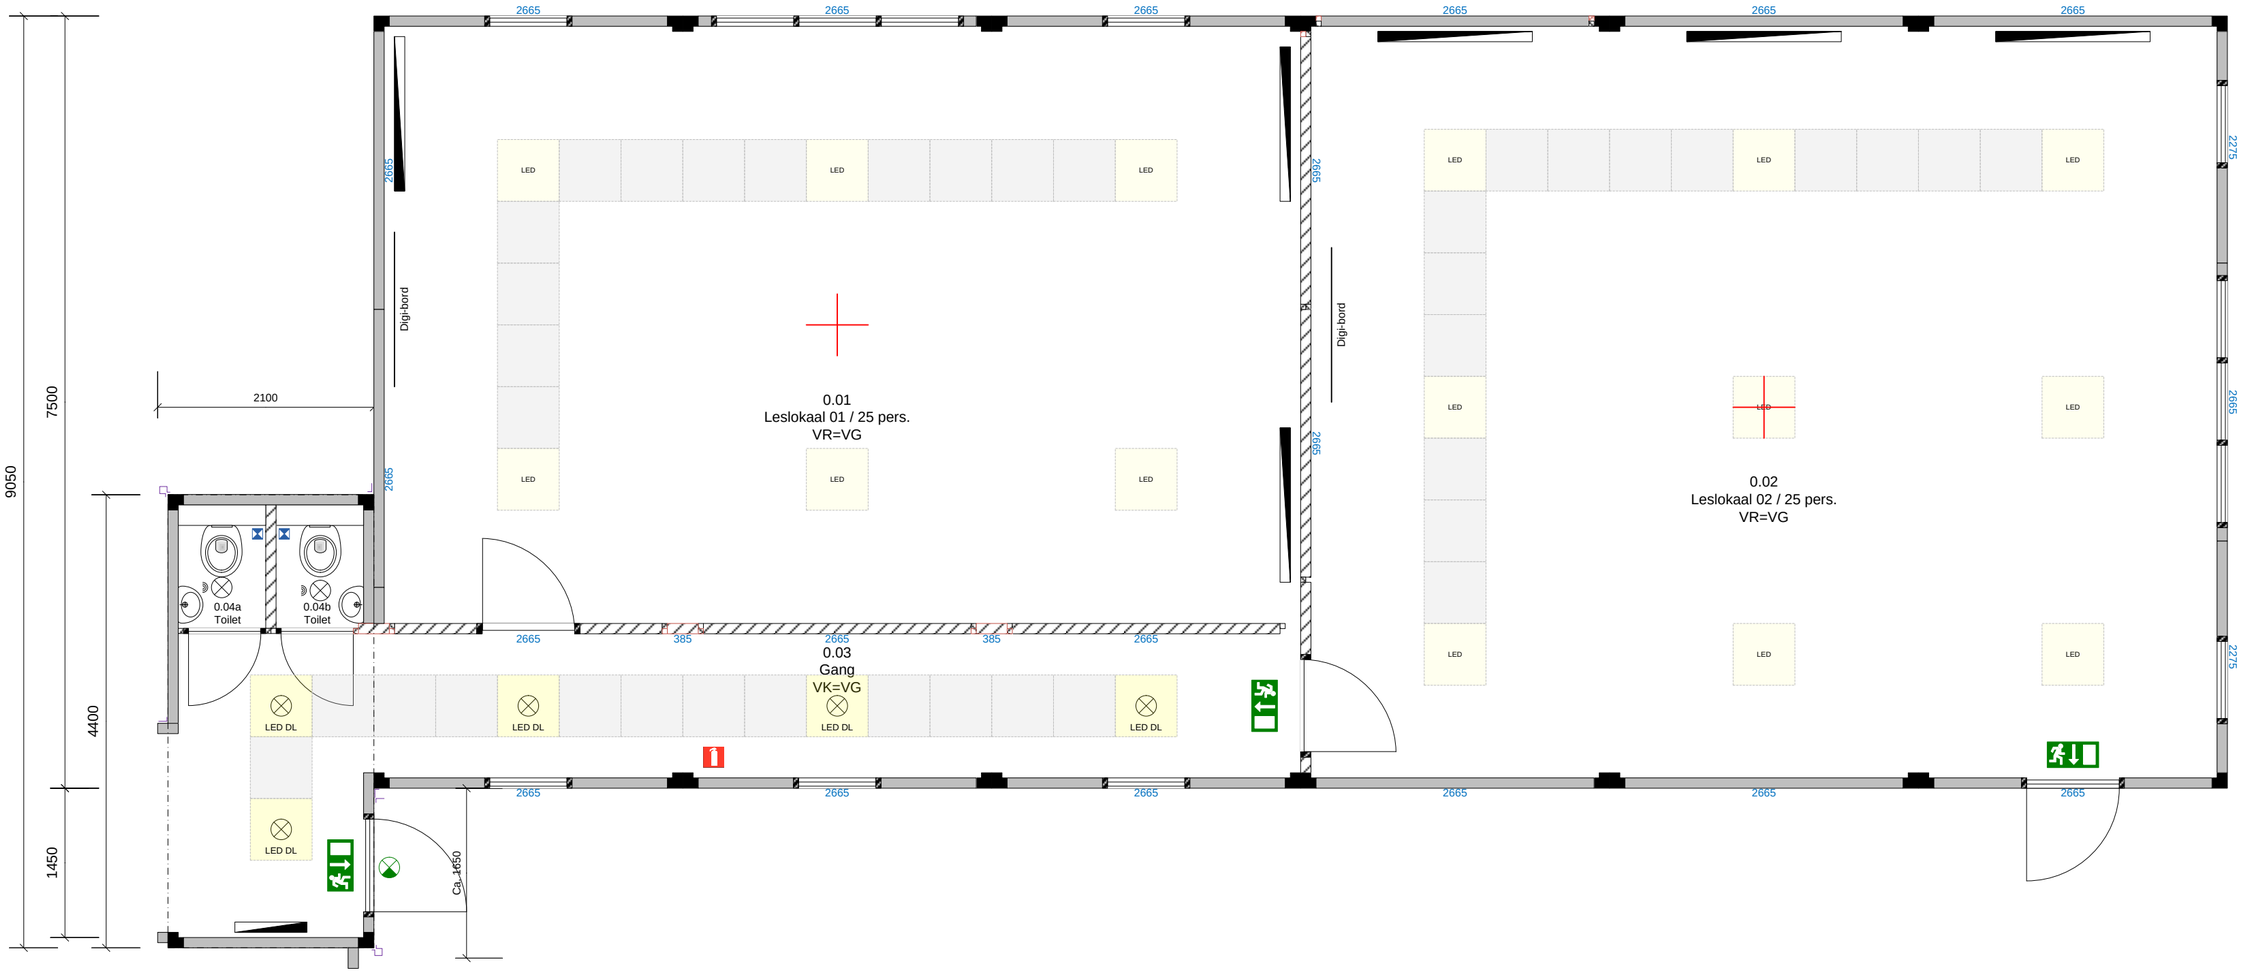

PROJECT:

Tijdelijke leslokalen IBS El Feth
Bergen op Zoom

OPDRACHTGEVER

IBS El Feth

ONDERDEEL / OMSCHRIJVING

PLATTEGROND

Project nr.	Tekening nr.	Datum	Versie
-	42180022 WT2.3	27-06-2018	A

Status UITVOERING

Formaat	Schaal
A3	1:100
Getekend door	**Product**
WW	Flexus+ Module

Versie / Wijzigingen

A: - D: -
B: - E: -
C: - F: -

WEMA.eu
Modulaire Bouwsystemen

WEMA Modulaire Bouwsystemen B.V.
Dukdalfweg 25, 1041 BC AMSTERDAM
T: +31 (0)20 - 480 2929 | E: info@wema.eu